




PLAN SKALA 1:100.

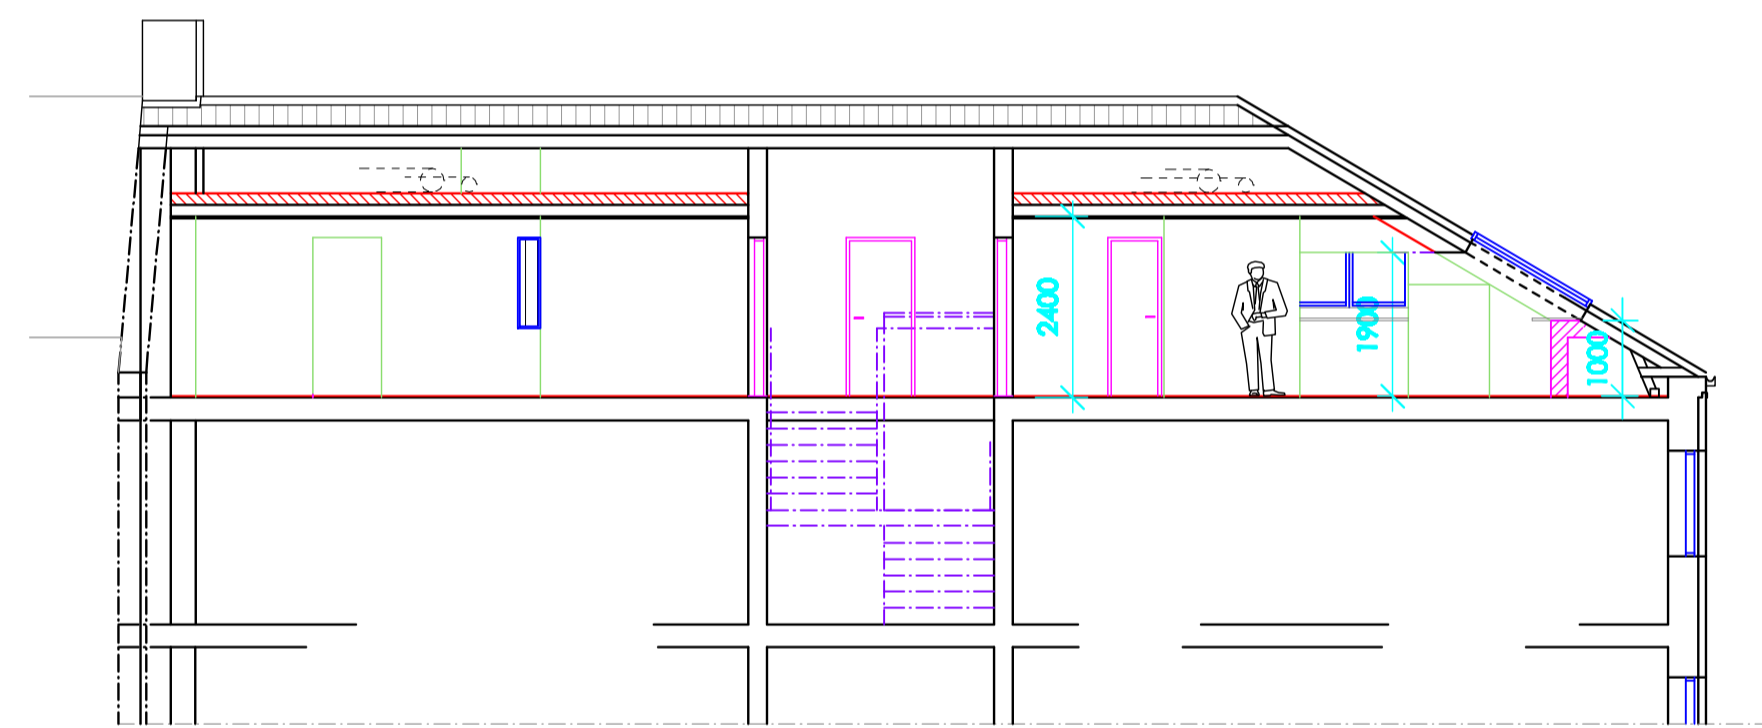

SEKTION B-B. SKALA 1:100.

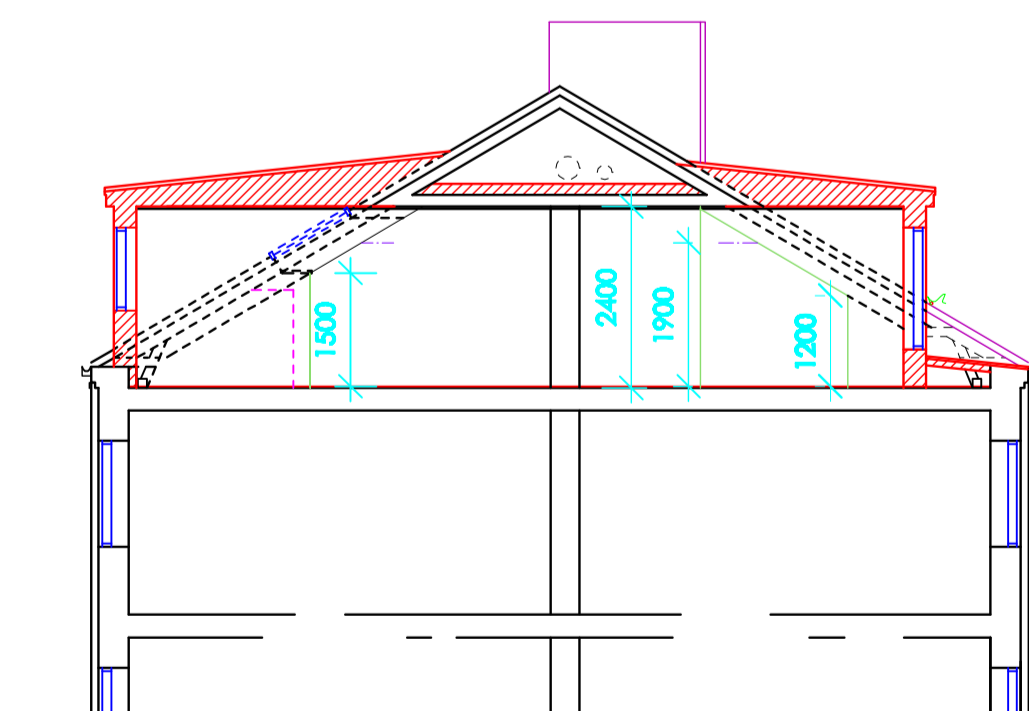

SAKTION A-A. SKALA 1:100.

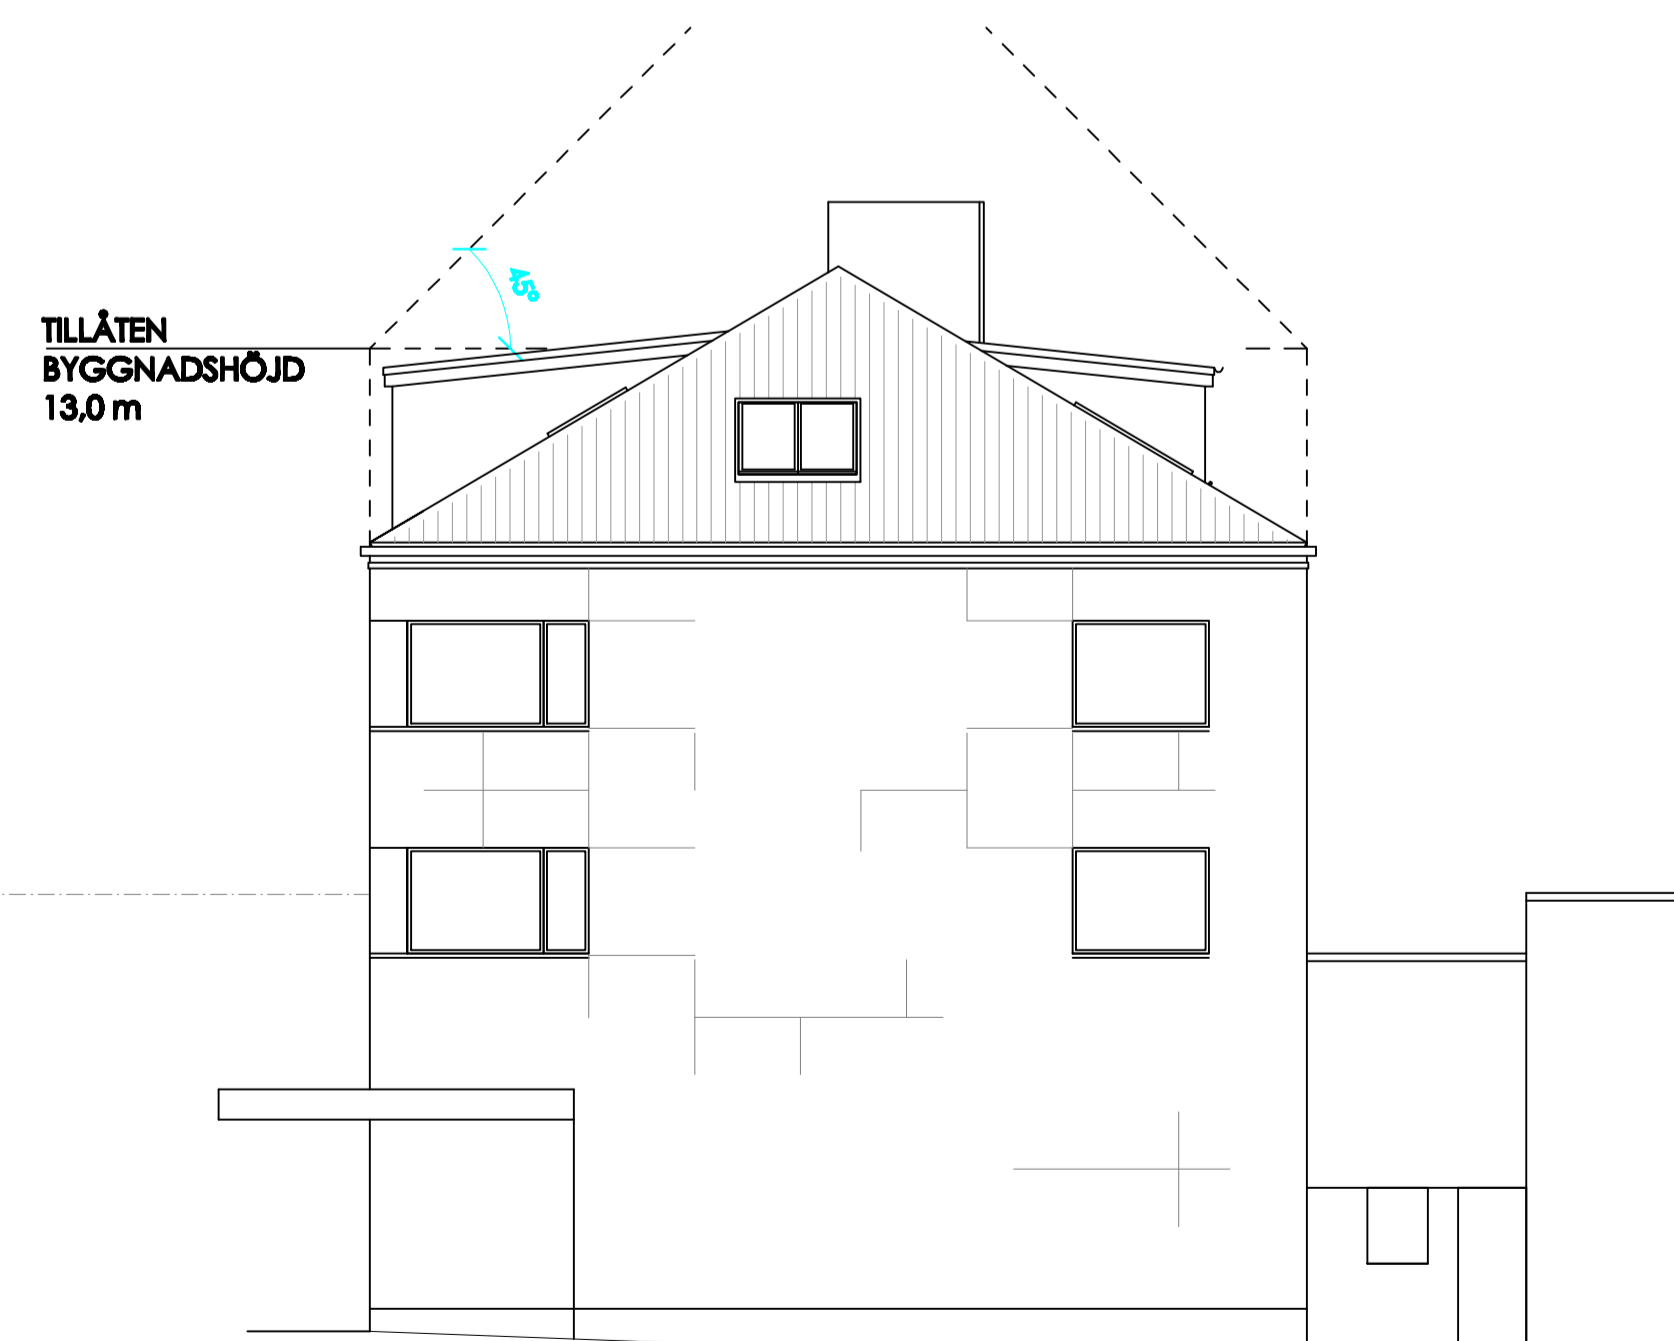

FASAD MOT VÄSTER. SKALA 1:100.

FASADBESKRIVNING:


VÄGGAR: TUNNPUTS, KULÖR LIKA BEFINTLIG
 TAKBELÄGGNING: PLÅT, KULÖR LIKA BEFINTLIG
 SNICKERIER: TRÄ, KULÖR LIKA BEFINTLIGA
 TAKBESLAG: LIKA BEFINTLIGA



FASDAF MOT SÖDER. SKALA 1:100.



FASAD MOT NORR. SKALA 1:100.

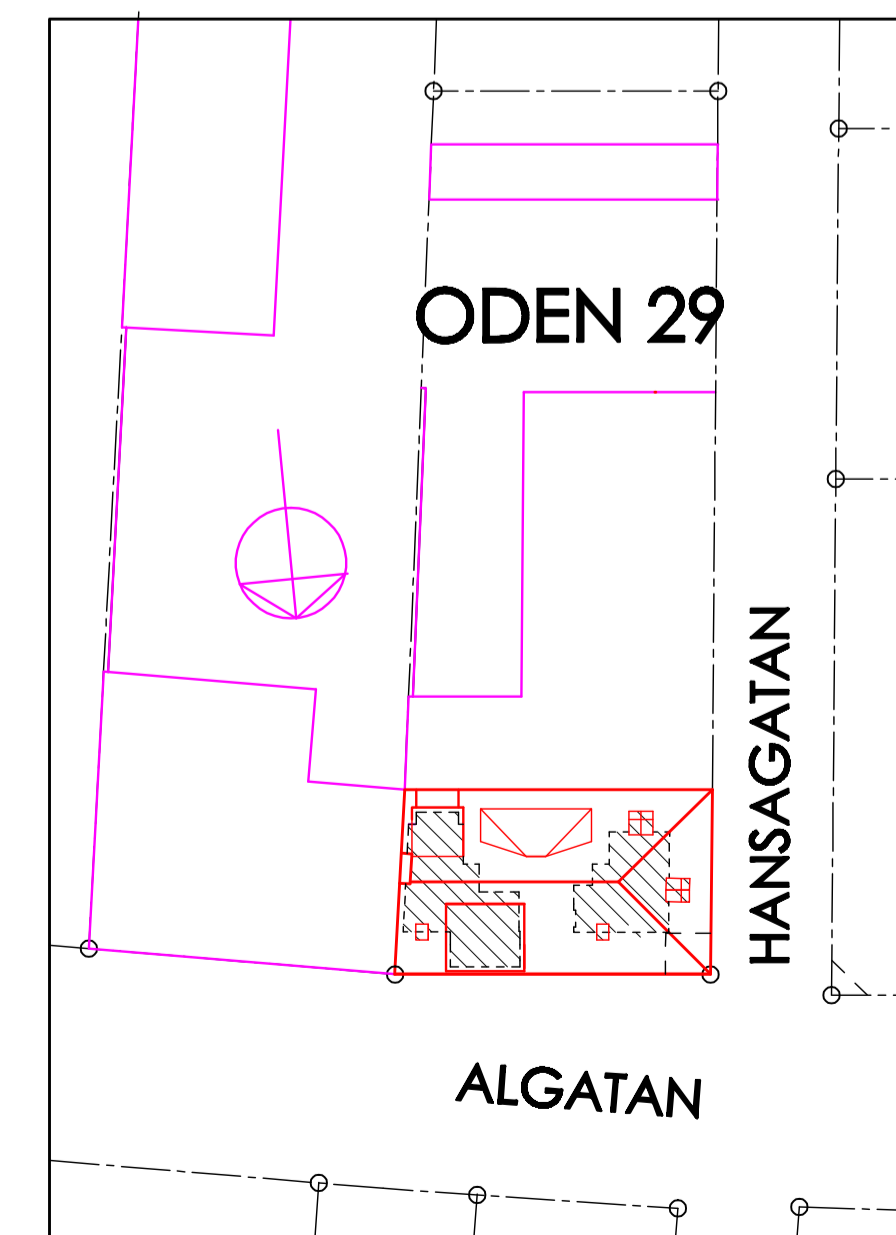

SITUATIONSPLAN. SKALA 1:500.

BET	ANT	ÄNDRINGEN AVSER	SIGN	DATUM
BYGGLOVSRITNING				
TRELLEBORGS KOMMUN ODEN 29				
		OMBYGGNAD AV VIND TILL 2 ST. LÄGEHETER		
UPPDRAG NR		RITAD AV		HANDLÄGGARE
2015-07-06		B.Z.O.		B.Z. OLSSON
ANSVARIG		ARKITEKT SAR/MSA B. ZORA OLSSON		
VINDSVÄNING PLAN SEKTION A-A SEKTION B-B FASADER MOT: VÄSTER, NORR och SÖDER SITUATIONSPLAN FASADBESKRIVNING				
SKALA	NUMMER	BET		
1:100, (1:500)	A - 30 00 01 a			