


PLAN SKALA 1:100.
NY LGH: 41,5m²



FASAD MOT SÖDER. SK. 1:100

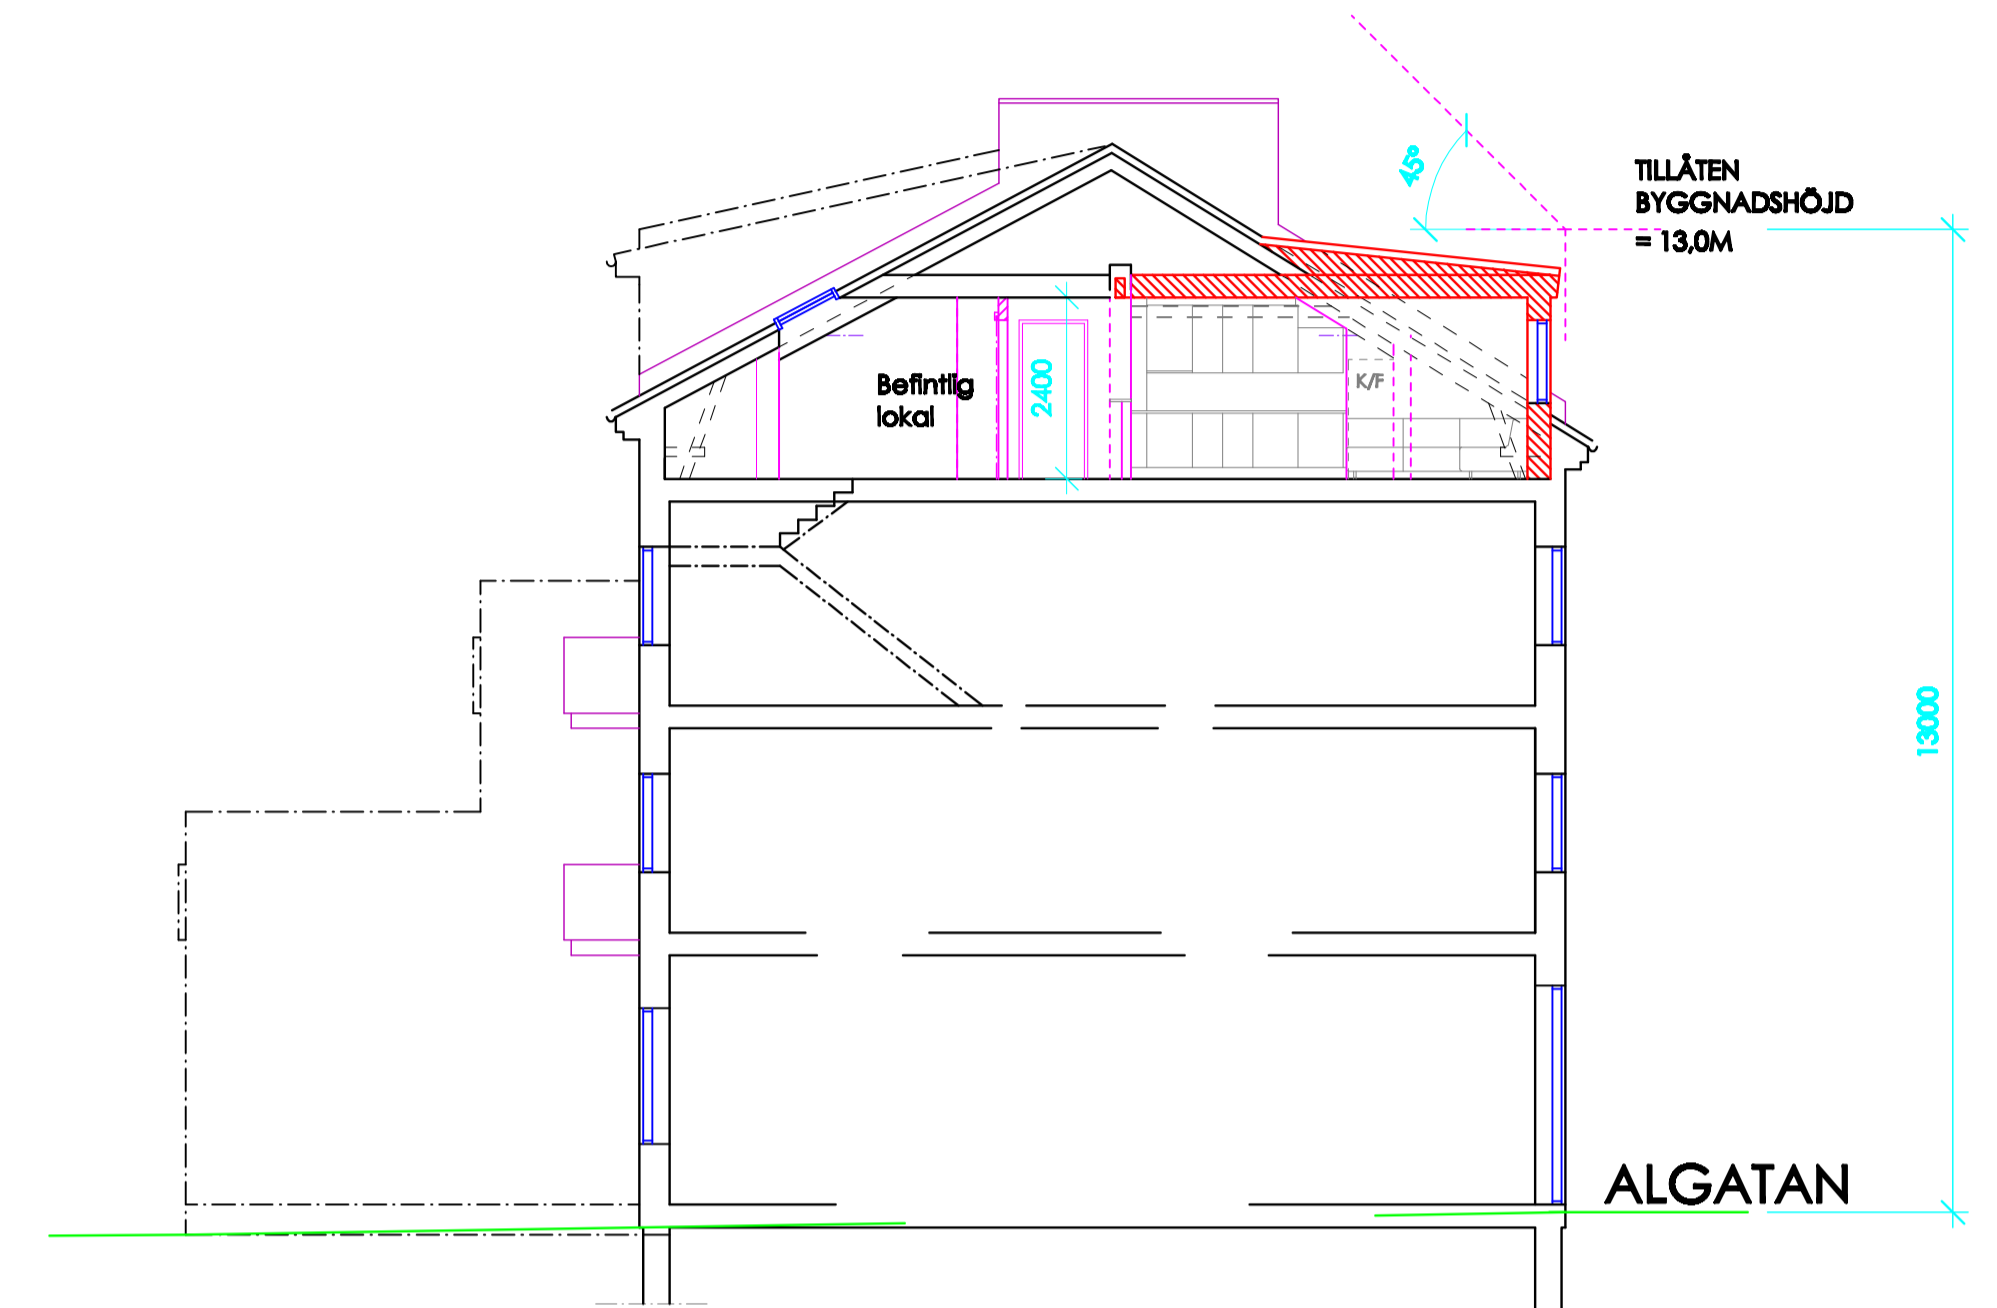

SEKTION A:A. SK. 1:100.




FASAD MOT ALGATAN (NORR). SK. 1:100.

FASADBESKRIVNING:

TAKKUPA

SNICKERIER: LIKA BEFINTLIGA
VÄGGAR: PLÅT - LIKA BEF.
TAK: PLÅT - LIKA BEF.

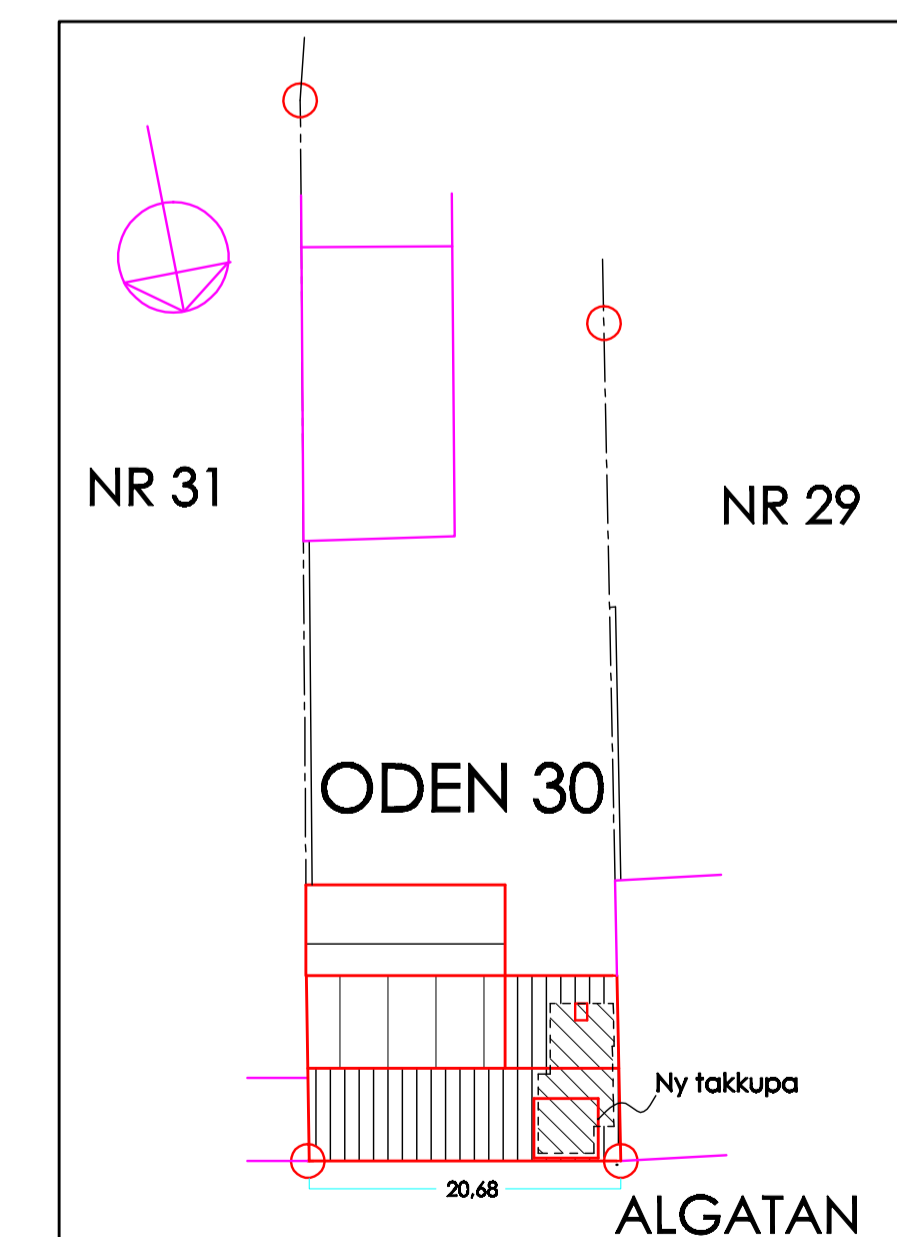

SITUATIONSPLAN. SKALA 1:500.

BET	ANT	ÄNDRINGEN AVSER	SIGN	DATUM
BYGGLOVSRITNING				
TRELLEBORGS KOMMUN ODEN 30				
OMBYGGNAD AV VIND TILL 1 ST. LÄGENHET				
 ARCHDESIGN HÅLLEBORGSGATAN 8 211 37 MALMÖ 070 - 663 54 14 E-POST: archdesign@archdesign.se WWW: archdesign.se				
UPPDRAG NR	2015-09-03	RITAD AV	B.Z.O.	HANDLÄGGARE
DATUM	2015-09-03	ANSVARIG	ARKITEKT SAR/MSA B. ZOFIA OLSSON	B.Z. OLSSON
VINDSVÄNING PLAN SEKTION A-A FASADER MOT SÖDER OCH MOT NORR (ALGATAN) SITUATIONSPLAN FASADBESKRIVNING				
SKALA	1:100, (1:500)	NUMMER	A - 30 00 01a	BET