



ENTRÉPLAN. SKALA 1:100.

FASADBESKRIVNING:
 VÄGGAR: TUNNPUTS, KULÖR OFF-WHITE
 TAKBELÄGGNING: PAPP
 SNICKERIER: TRÄ, KULÖR LIKA BEFINTLIGA
 TAKBESLAG: LIKA BEFINTLIGT


Lgh. 1. Entréväning: 44,1m² + Övrevåning: 39,3m² = 83,4m²
Lgh. 2. Entréväning: 32,4m² + Övrevåning: 37,1m² = 69,5m²
 Entréväning: 76,5m² + Övrevåning: 76,4m² = 152,9m²

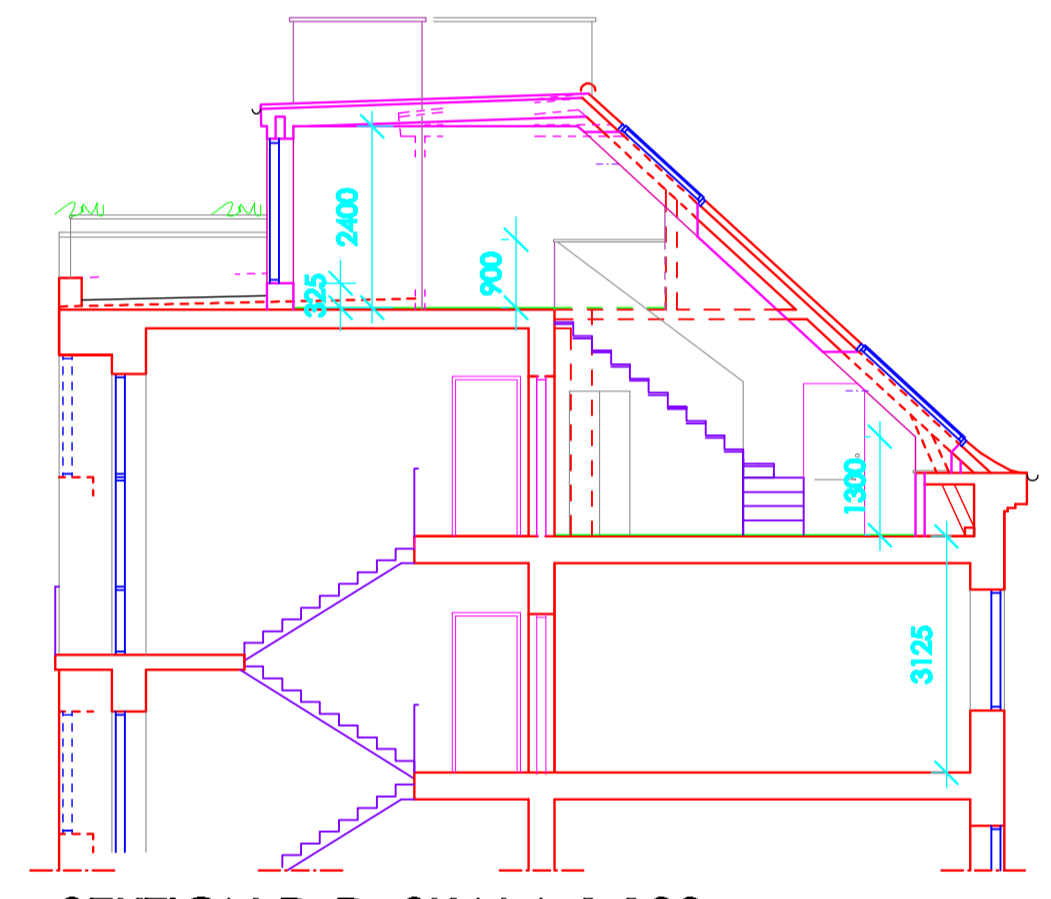

SEKTION D-D. SKALA 1:100.

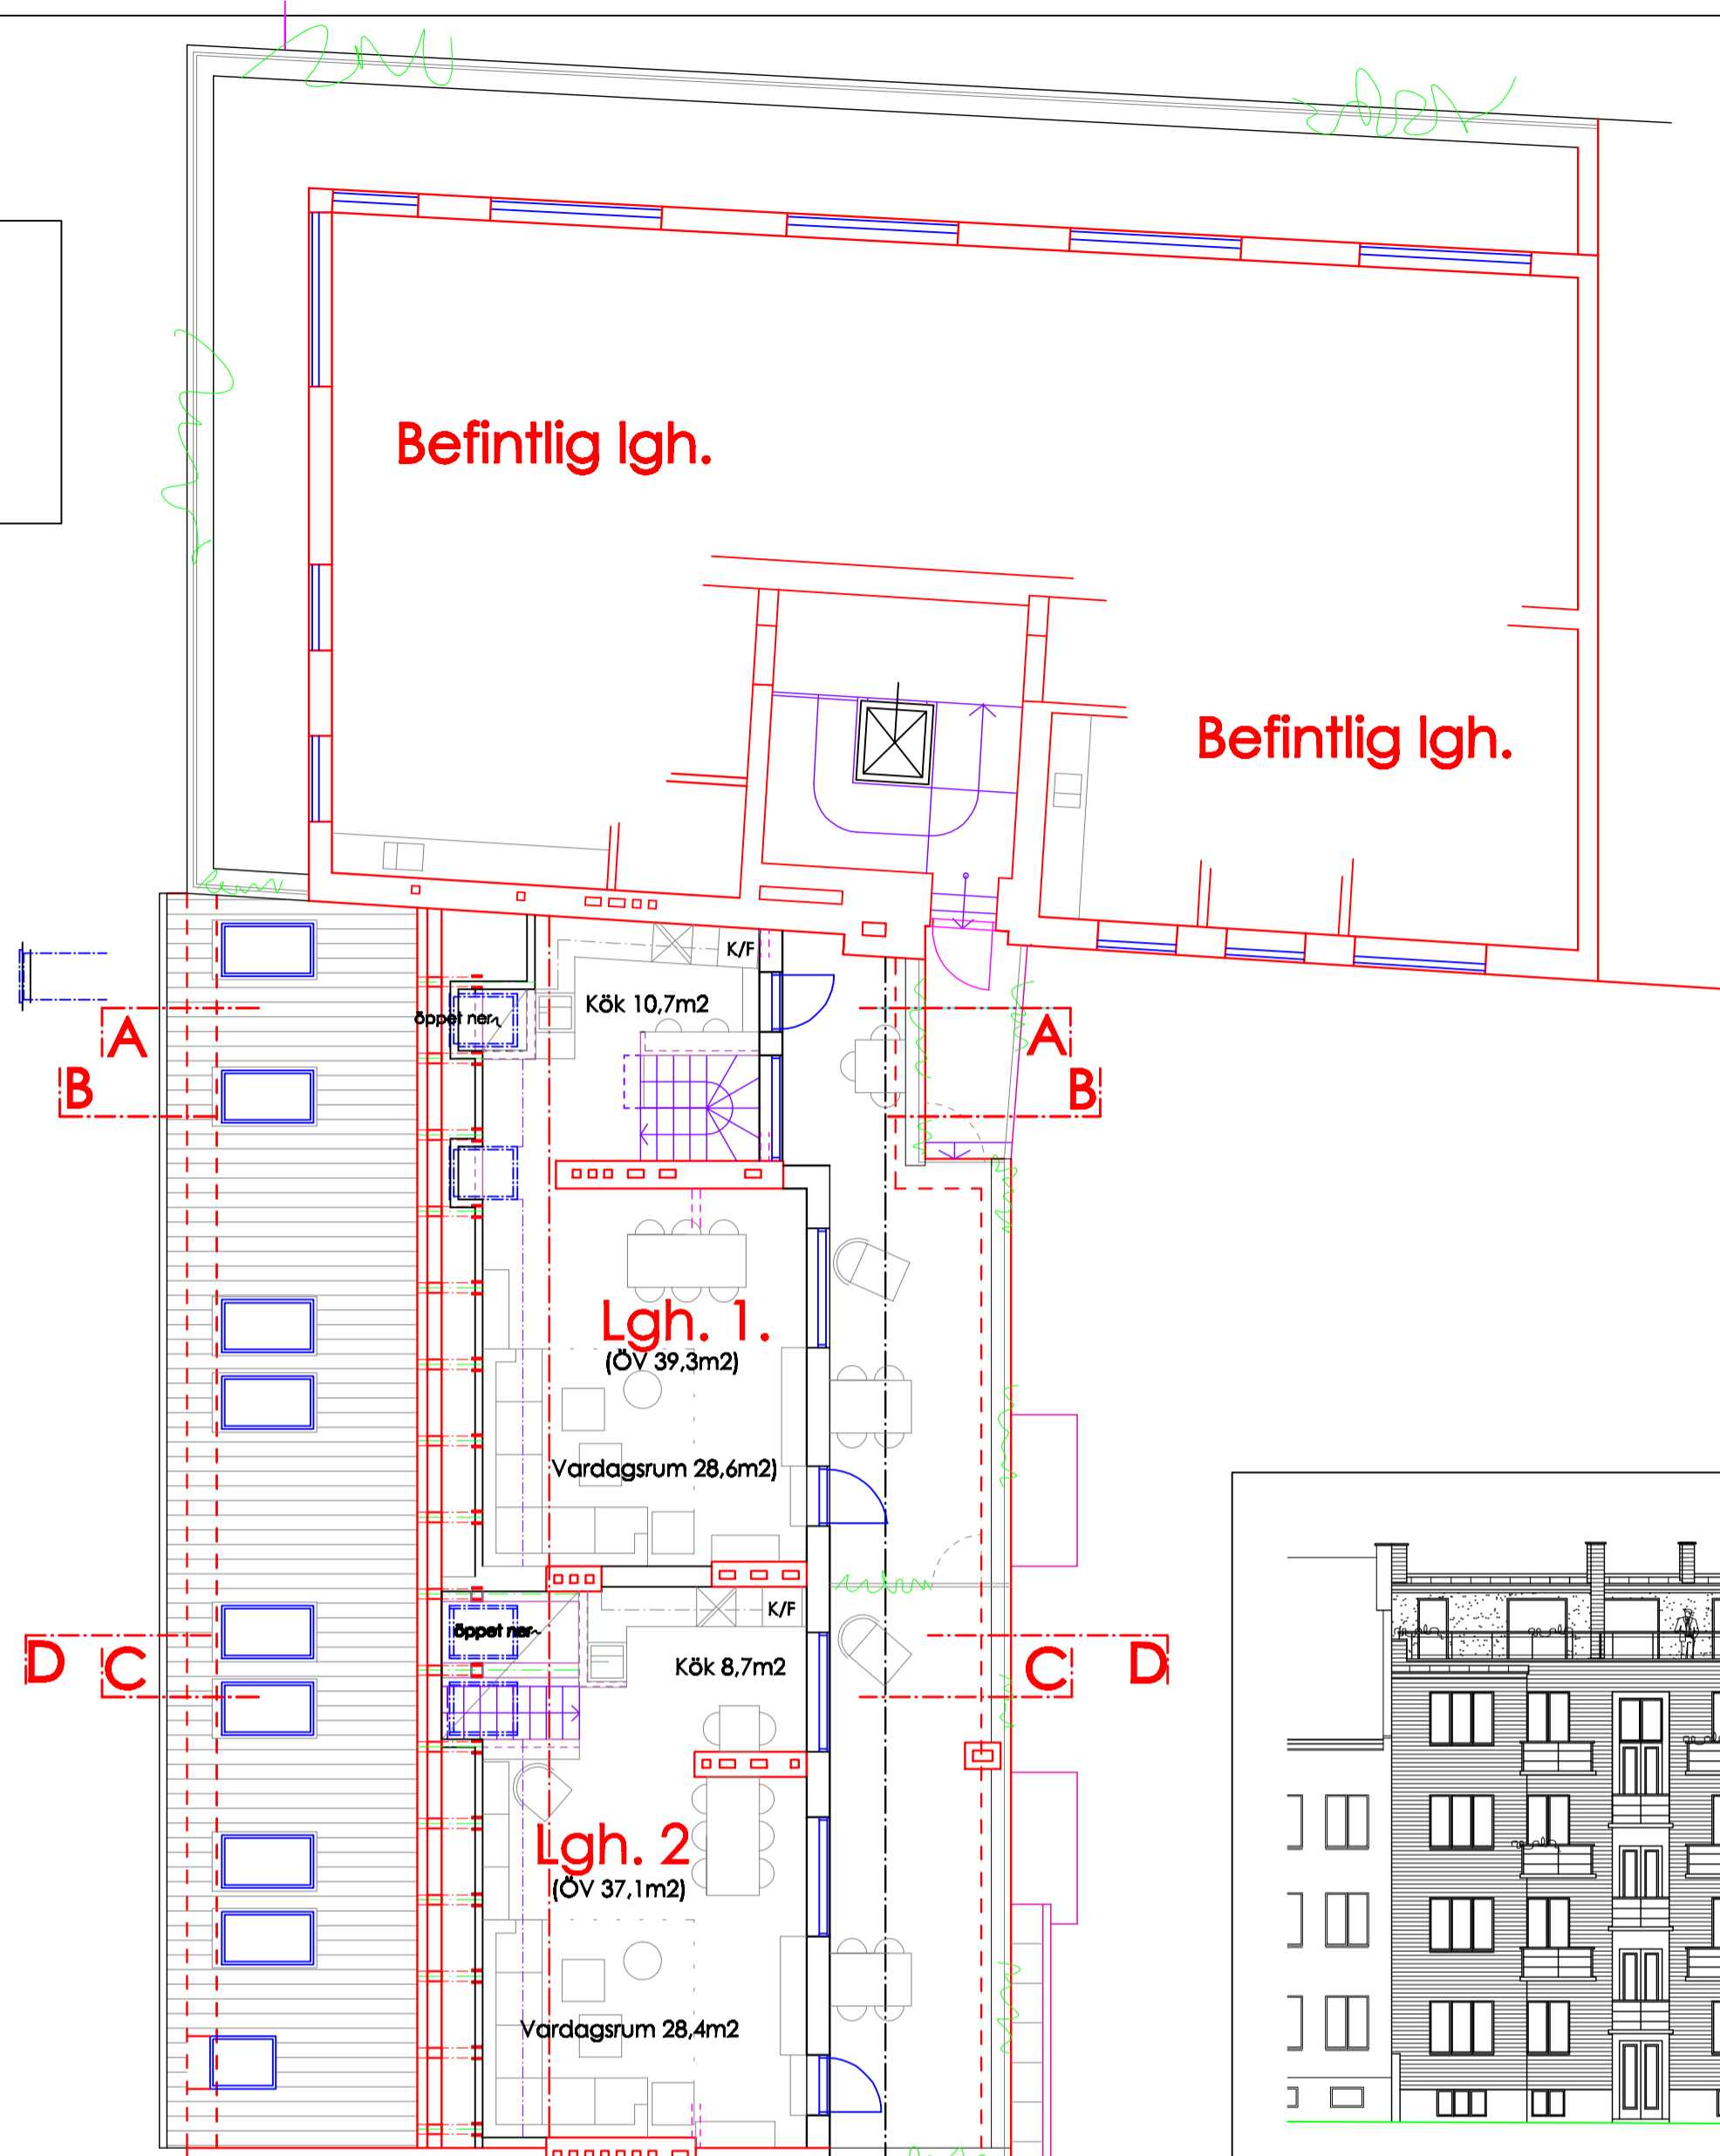


ÖVRE PLAN. SKALA 1:100

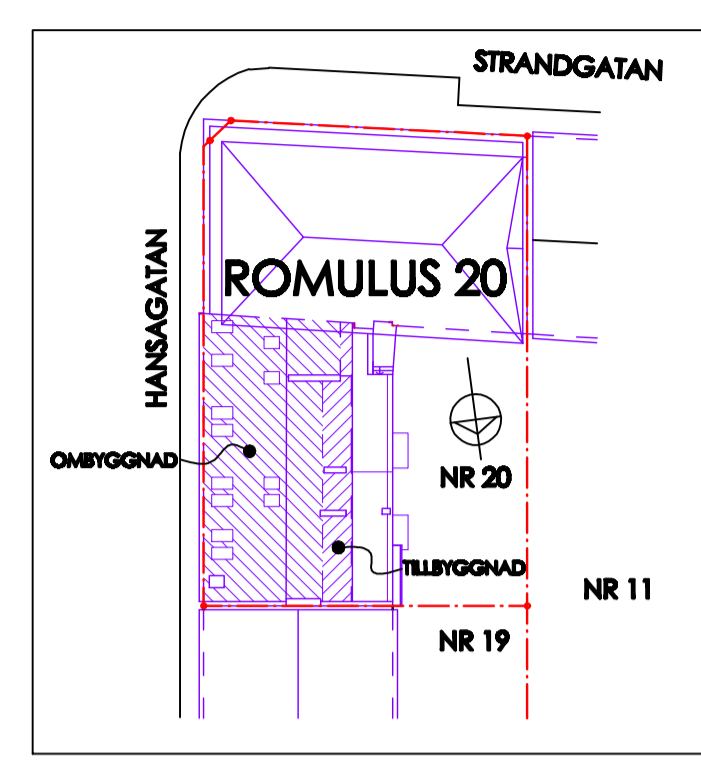

SITUATIONSPLAN. SKALA 1:500




FASAD MOT VÄSTER. SKALA 1:200.

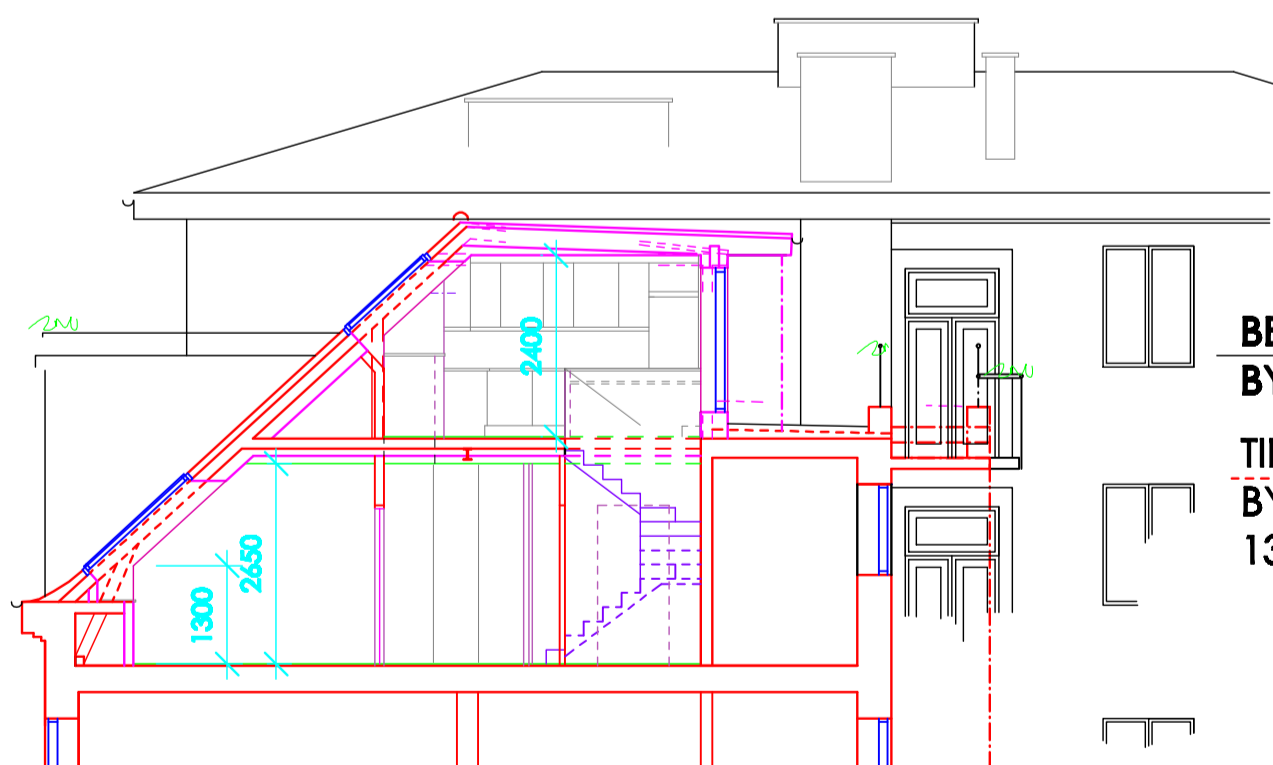

SEKTION B-B. SKALA 1:100


BEFINTLIG BYGGNADSHÖJD
 TILLÅTEN BYGGNADSHÖJD:
 13,0 m

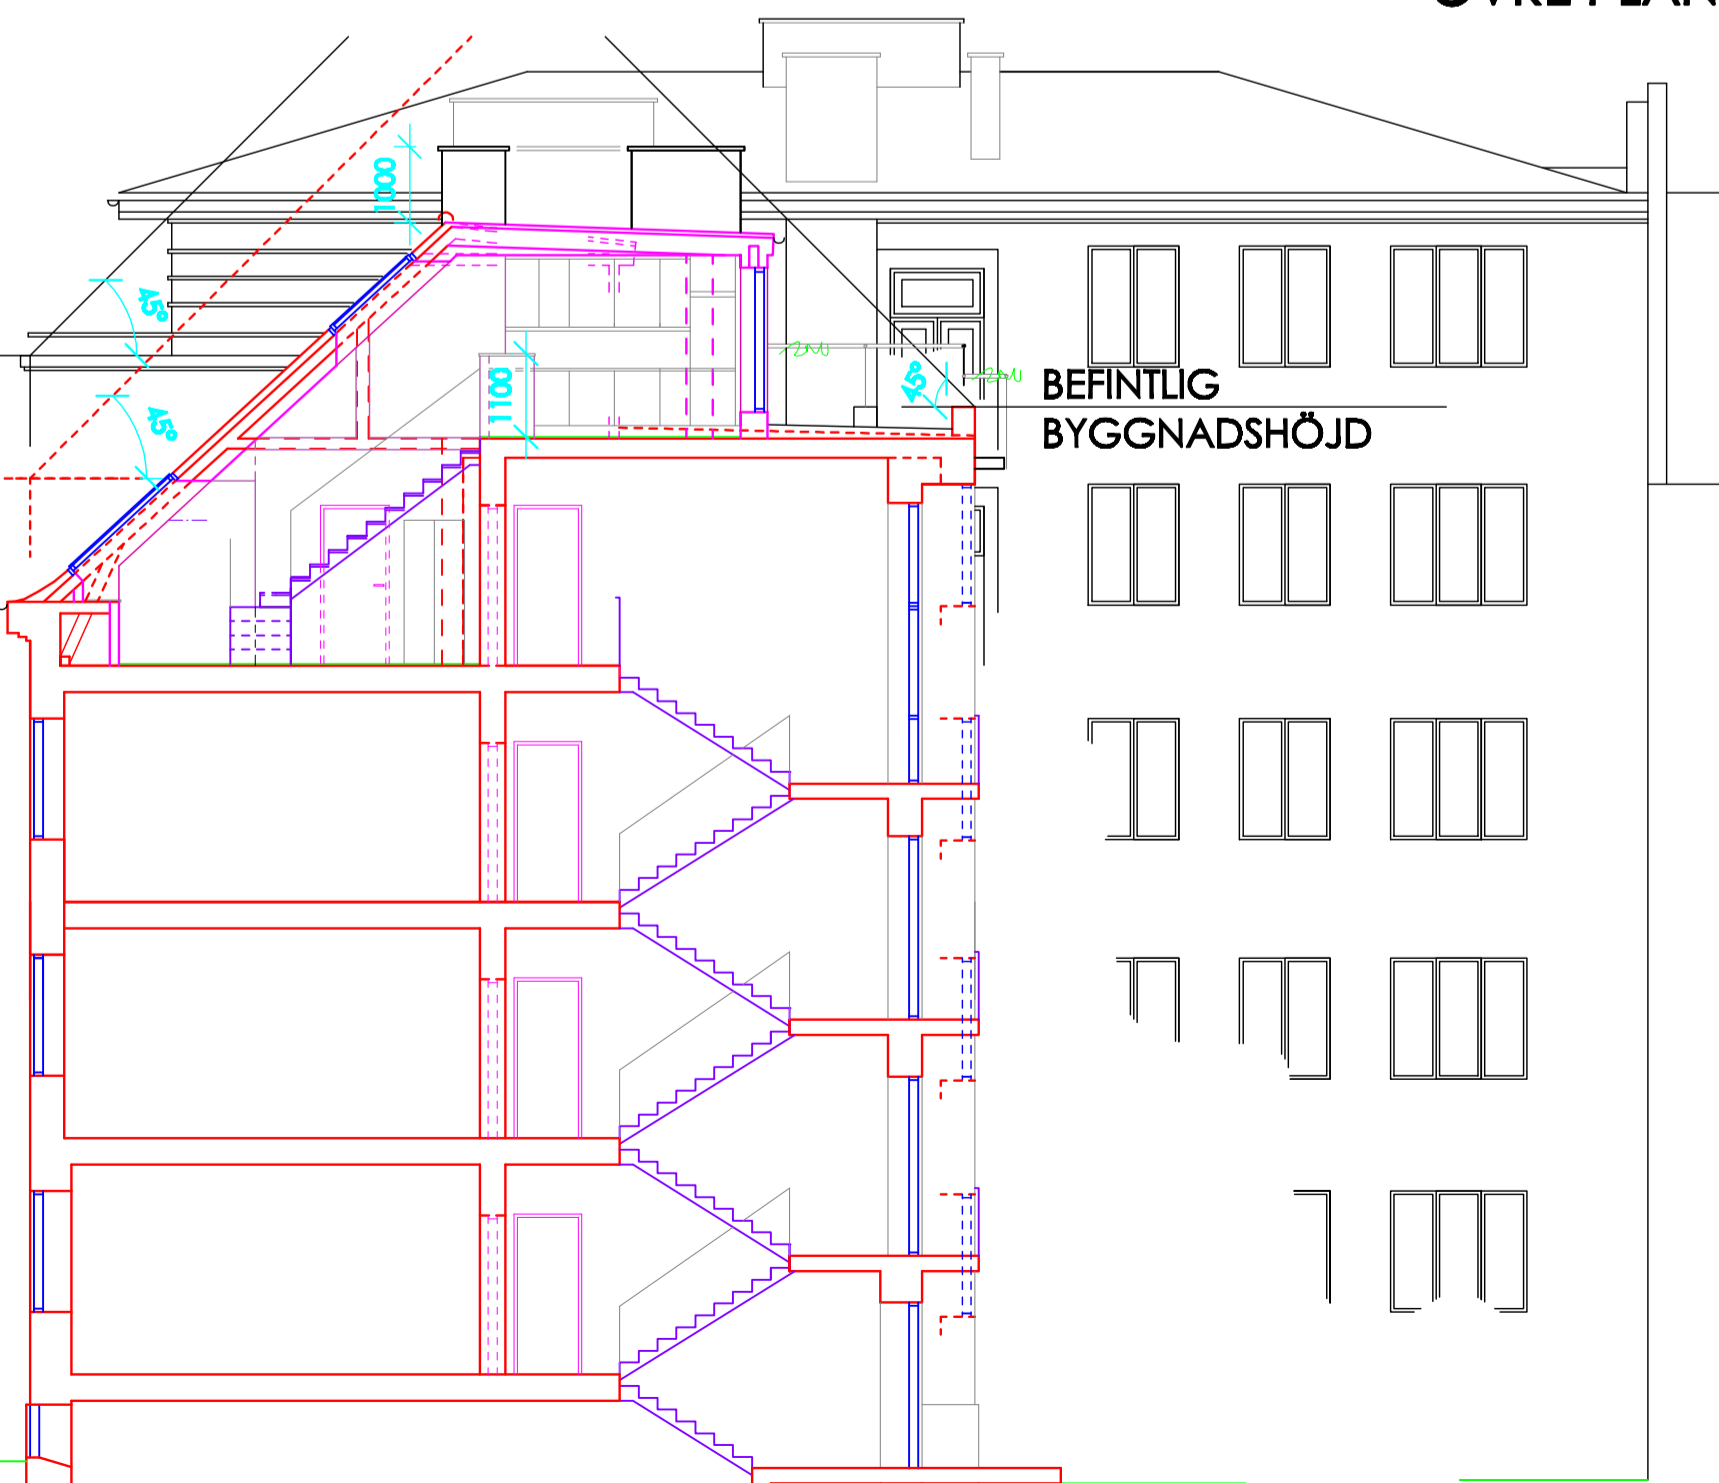

SEKTION C-C. SKALA 1:100



FASAD MOT ÖSTER. SKALA 1.200.

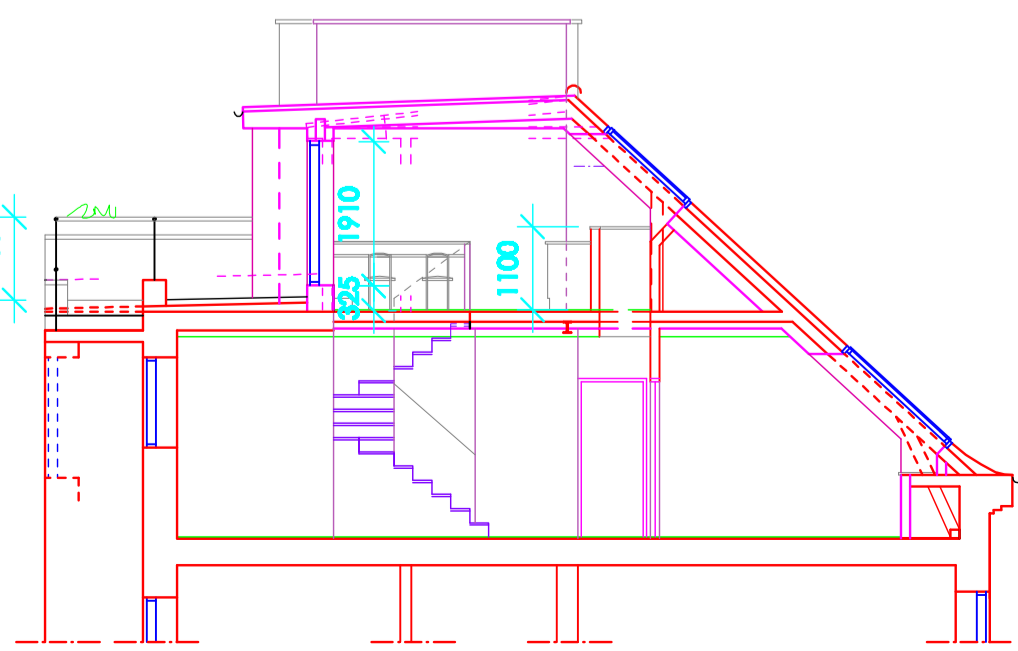

SEKTION A-A. SKALA 1:100

BET	ANT	ÄNDRINGEN AVSER	SIGN	DATUM
BYGGLOVSRITNING				
TRELLEBORGS KOMMUN				
ROMULUS NR 20				
 ARCHDESIGN HANSAGATAN 8 211 37 MALMÖ 070 - 663 54 14 E-POST: archdesign@telia.com www.archdesign.se		OMBYGGNAD AV VIND TIL 2 ST. LÄGENHETER I TVÅ PLAN.		
UPPDRAG NR	2015-09-16	RITAD AV	B.Z.O.	HANDLÄGGARE
DATUM	2015-09-16	ANSVÄRIG	ARKITEKT SÄR/MSA B. ZORFA OLSSON	B.Z. OLSSON
ENTRÉVÄNING PLAN				
ÖVRE VÅNING PLAN				
SEKTIONER: A-A, B-B, C-C, D-D				
FASADER MOT VÄSTER OCH ÖSTER				
SITUATIONSPLAN				
FASADBESKRIVNING				
SKALA	1:100, 1:200, 1:500	NUMMER	A - 30 00 01	